



**UWAGA:**  
**NA DACHU NOWEJ CZ I:**  
 1. MASZYNOWNIA D WIGU  
 2. WYŁAZ DACHOWY 80/90 cm  
 3. KLAPA DYMOWA 150/150 cm

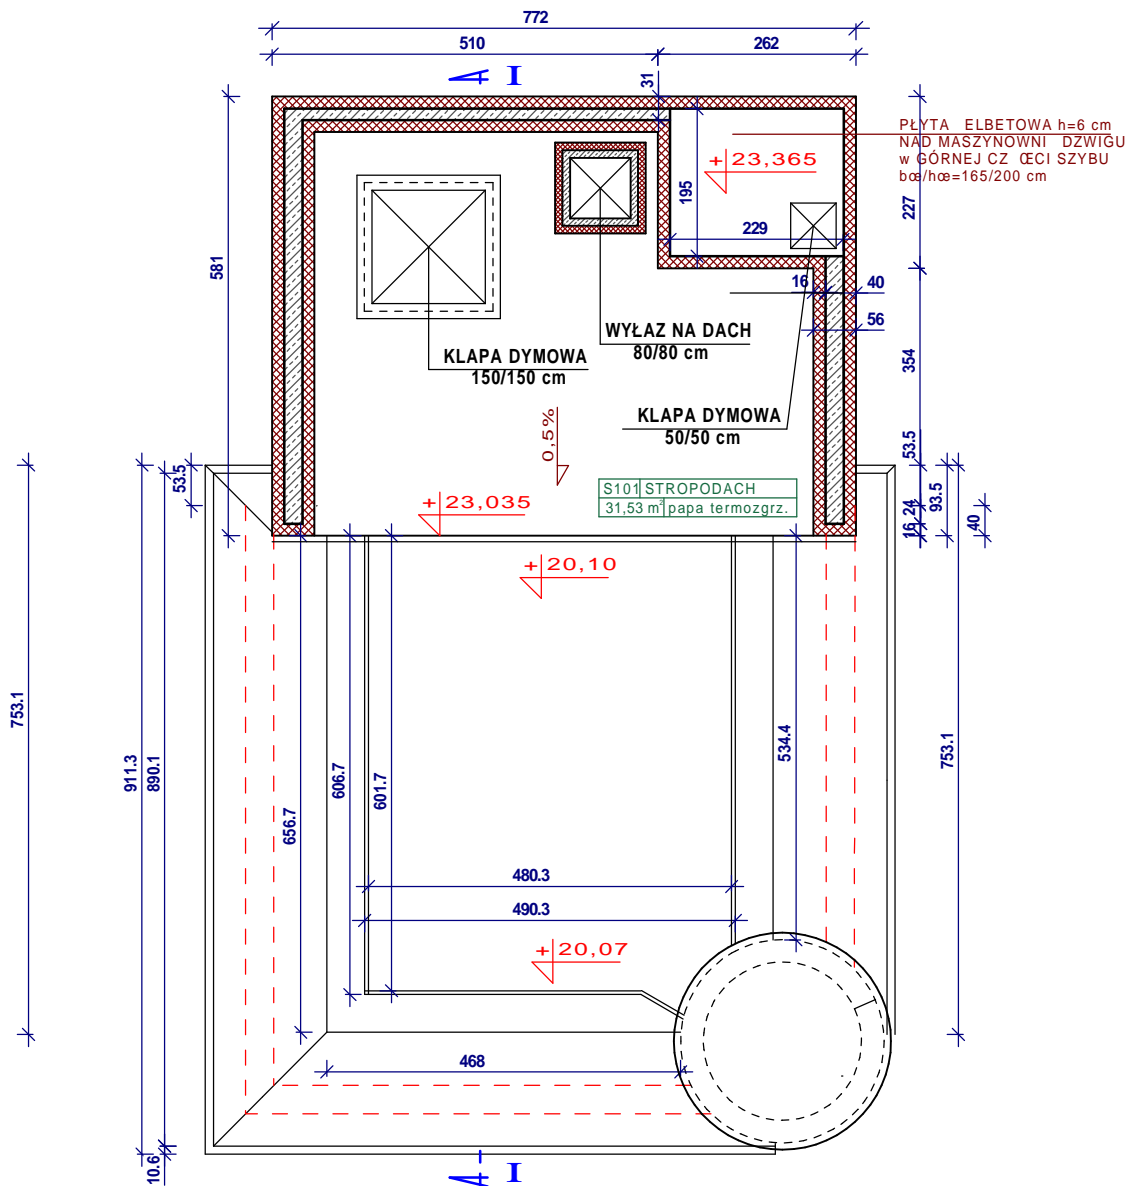

## RZUT DACHU: POZIOM +22,775

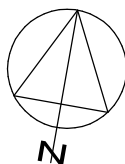

# ARCHITEKTURA & BUDOWNICTWO

**KORPORACJA BUDOWLANA A & B**  
84-230 Rumia ul.Stoczniewców 2N/21  
tel.0501 03 46 02

opracowanie: wszelkie prawa zastrzeżone  
WIE A CIĘNIE -ROZBUDOWA I ZMIANA SPOSOBU UŻYTK.

adres: L BORK, Park Chrobrego, dz. nr 148/3, 149/1, 149/2, obr b 8

**rysunek: RZUT DACHU: POZIOM +22,775**

bran a: Architektura	inwestor: U.M. L bork, Armii Krajowej 14
----------------------	--

faza: PROJEKT BUDOWLANY	data: XI.2015	skala 1:100
-------------------------	---------------	-------------

autor: Dr inż. arch. Stefan Niewiński upr.nr 4281(Gd)89 spec.arch.

sprawdz: Mgr in .arch. Andrzej Machi ski upr.nr 4700/Gd/90 spec.arch. nr rys.

# A08

nr rys.