


BILANS POWIERZCHNI			
POZIOM - 6,84 m - ISTNIEJ CY			
L.P	NAZWA POMIESZCZENIA	RODZAJ POSADZKI	POWIERZCH. [m²]
P01	WC M CZYZN	gres	6,45
P02	WC INWALIDA+MEN	gres	3,65
P03	WC KOBIET	gres	7,08
P04	KORYTARZ	gres	3,75
RAZEM POW.U YTKOWA ISTNIEJ. = 20,93			

BILANS POWIERZCHNI			
POZIOM - 6,84 m - PROJEKTOWANY			
L.P	NAZWA POMIESZCZENIA	RODZAJ POSADZKI	POWIERZCH. [m²]
N01	WIATROŁAP	gres+guma	9,02
N02	OCHR+MONITORING	panele	5,52
N03	KASA BILETOWA	panele	4,08
N04	HALL WEJŚCIOWY	gres	108,90
N05	MAGAZYNEK	gres	8,00
N06	MAGAZYN	gres	26,69
N07	DZWIG 8 OSOBOWY	granit	3,30
N08	SCHODY	gres	17,98
RAZEM POW.U YTKOWA NOWA = 183,49			
RAZEM POW.U YTK..ISTN+NOWA = 204,42			

BILANS POWIERZCHNI			
POZIOM - 6,84 m - ISTNIEJ CY MPEWIK			
L.P	NAZWA POMIESZCZENIA	RODZAJ POSADZKI	POWIERZCH. [m²]
0.1	KOMORA A	beton	81,33
0.2	KOMORA B	beton	80,04
0.3	KOMORA ZASUW	beton	19,20
RAZEM POW.U YTKOWA MPWIK = 180,57			

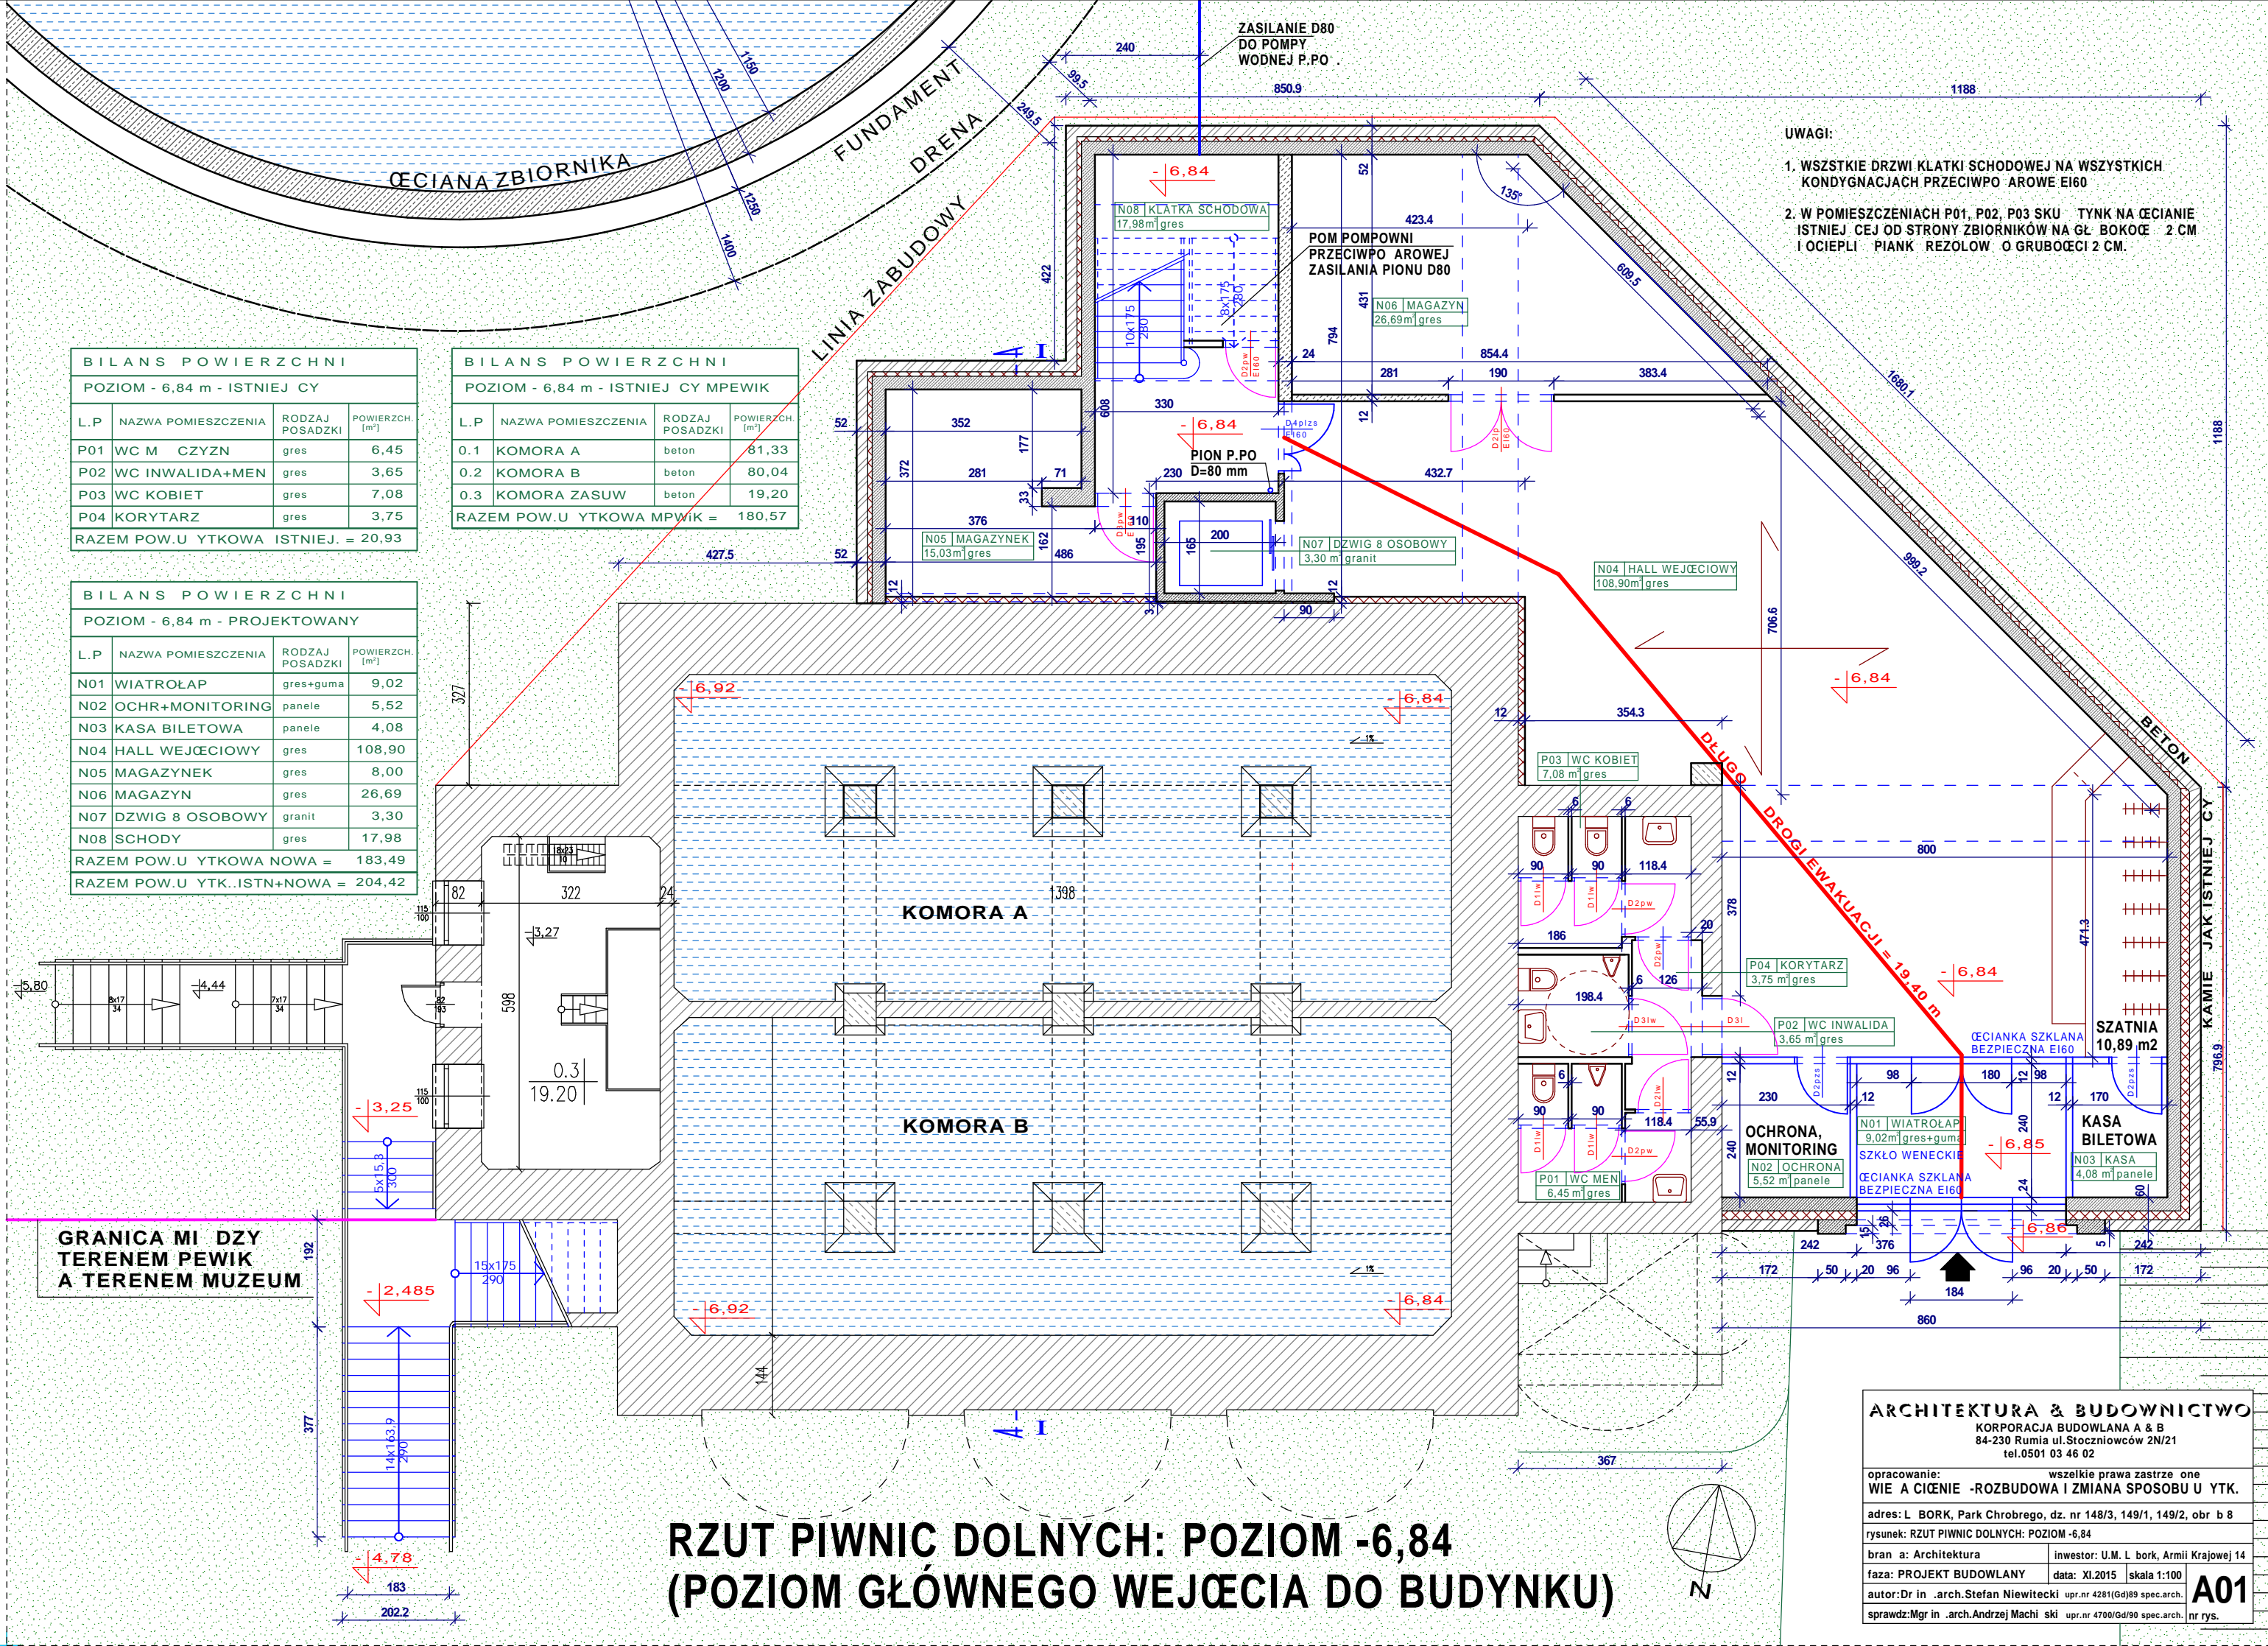

- UWAGI:
- WSZYSTKIE DRZWI KŁATKI SCHODOWEJ NA WSZYSTKICH KONDYGNACJACH PRZECIWO AROWE EI60
 - W POMIESZCZENIACH P01, P02, P03 SKU TYNKA NA ĆCIANIE ISTNIEJ ĆEJ OD STRONY ZBIORNIKÓW NA GŁ BOKOCIE 2 CM I OCIEPLI PIAŃK REZOLOW O GRUBOĆCI 2 CM.

**RZUT PIWNIC DOLNYCH: POZIOM -6,84
(POZIOM GŁÓWNEGO WEJŚCIA DO BUDYNKU)**

ARCHITEKTURA & BUDOWNICTWO
KORPORACJA BUDOWLANA A & B
84-230 Rumia ul. Stoczniovców 2N/21
tel.0501 03 46 02

opracowanie:wszelkie prawa zastrze one

WIE A ĆCIENIE -ROZBUDOWA I ZMIANA SPOSOBU U YTK.

adres: L BORK, Park Chrobrego, dz. nr 148/3, 149/1, 149/2, obr b 8

rysunek: RZUT PIWNIC DOLNYCH: POZIOM -6,84

bran a: Architektura

inwestor: U.M. L bork, Armii Krajowej 14

faza: PROJEKT BUDOWLANY

data: XI.2015

skala: 1:100

autor: Dr in .arch.Stefan Niewitecki

upr.nr 4281(Gd)89 spec.arch.

sprawdz: Mgr in .arch.Andrzej Machi ski

upr.nr 4700/Gd/90 spec.arch.

A01

nr rys.